

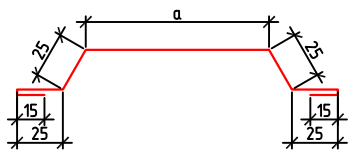
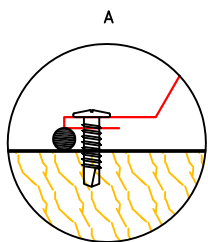
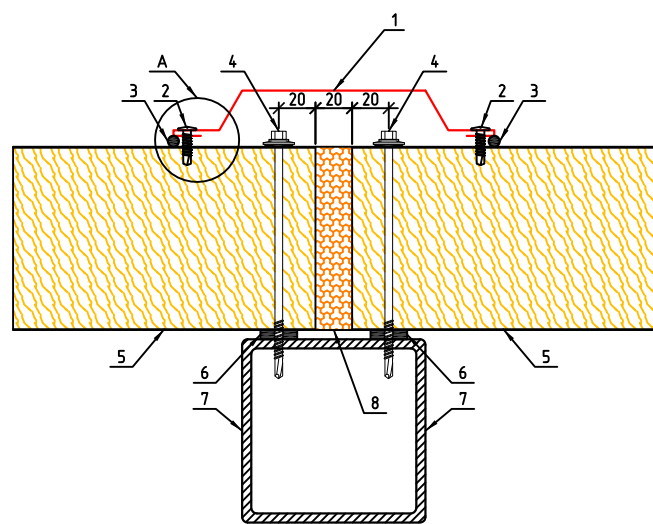
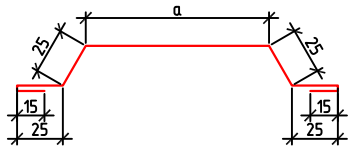


Согласовано

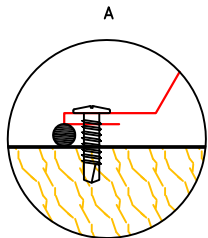

Наименование доборных и фасонных элементов	
1	Фасонный элемент ФЭ-1
2	Саморез для крепления фасонных элементов
3	Герметик силиконовый (Уплотнительная лента)
4	Саморез для крепления сэндвич-панелей
5	Стеновая сэндвич-панель
6	Самоклеющаяся уплотнительная лента
7	Металлическая колонна
8	Минеральная вата для утепления стыков

Согласовано

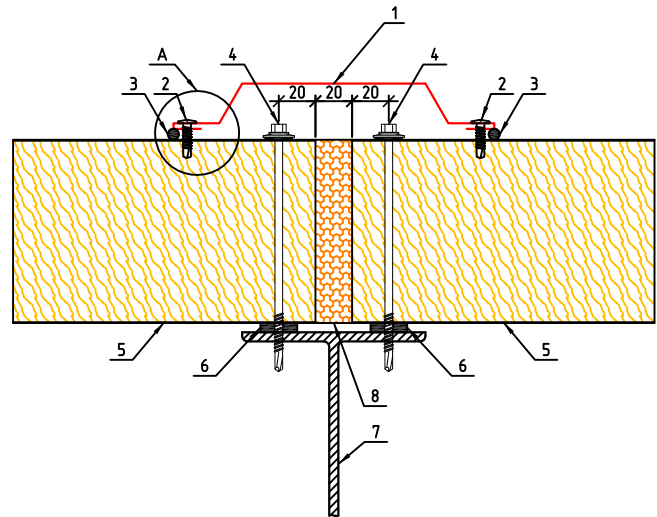

Наименование доборных и фасонных элементов	
1	Фасонный элемент ФЭ-1
2	Саморез для крепления фасонных элементов
3	Герметик силиконовый (Уплотнительная лента)
4	Саморез для крепления сэндвич-панелей
5	Стеновая сэндвич-панель
6	Самоклеющаяся уплотнительная лента
7	Металлическая колонна
8	Минеральная вата для утепления стыков

Изм.	Кол. уч.	Лист	№ док.	Подп.	Дата

Стыковка стеновых панелей.
Горизонтальный монтаж.

Узел 2

Стадия	Лист	Листов

Согласовано




Инв. № подл.

Взам. инв. №

Подп. и дата

Изм.	Кол. уч.	Лист	№ док.	Подп.	Дата
------	----------	------	--------	-------	------


Наименование доборных и фасонных элементов	
1	Фасонный элемент ФЭ-1
2	Саморез для крепления фасонных элементов
3	Герметик силиконовый (Уплотнительная лента)
4	Саморез для крепления сэндвич-панелей
5	Стеновая сэндвич-панель
6	Самоклеющаяся уплотнительная лента
7	Ж/б колонна
8	Минеральная вата для утепления стыков

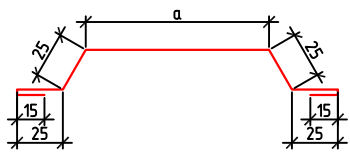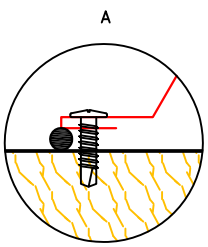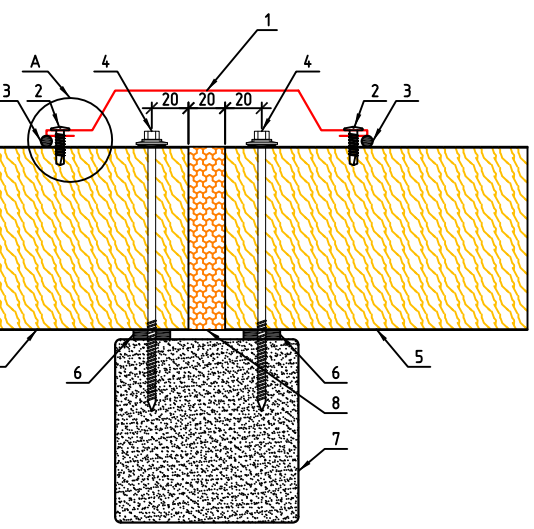

Стыковка стеновых панелей.
Горизонтальный монтаж.




Узел 3

Стадия	Лист	Листов

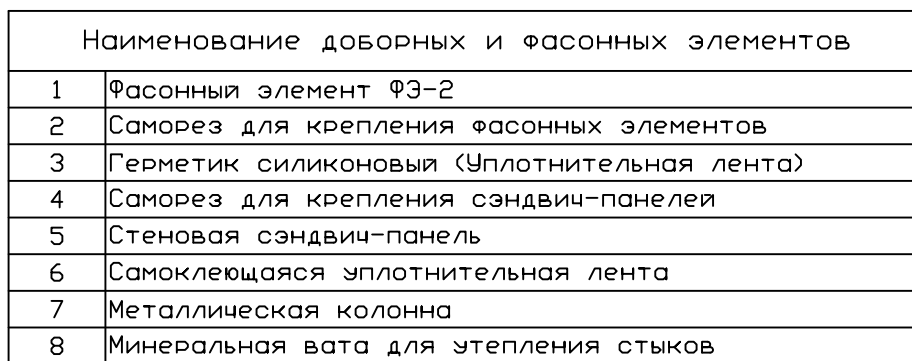

Формат	A4
--------	----


Согласовано

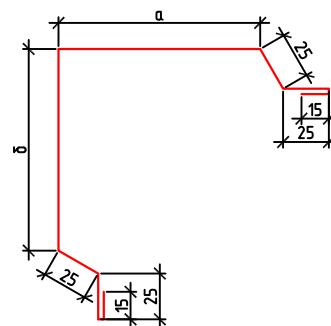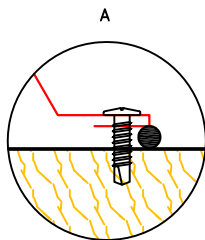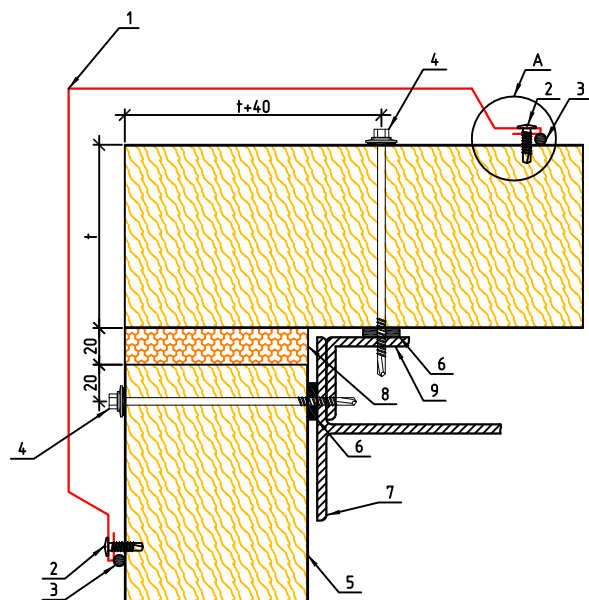


Наименование доборных и фасонных элементов	
1	Фасонный элемент ФЭ-2
2	Саморез для крепления фасонных элементов
3	Герметик силиконовый (Уплотнительная лента)
4	Саморез для крепления сэндвич-панелей
5	Стеновая сэндвич-панель
6	Самоклеющаяся уплотнительная лента
7	Металлическая колонна
8	Минеральная вата для утепления стыков

Изм.	Кол. уч.	Лист	№ док.	Подп.	Дата

Угловой стык стеновых панелей. Внешний угол. Горизонтальный монтаж.		
Стадия	Лист	Листов
Узел 5		

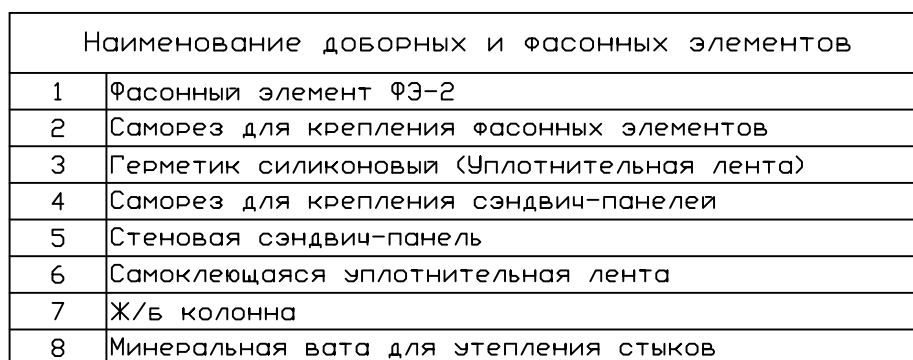

Формат А4

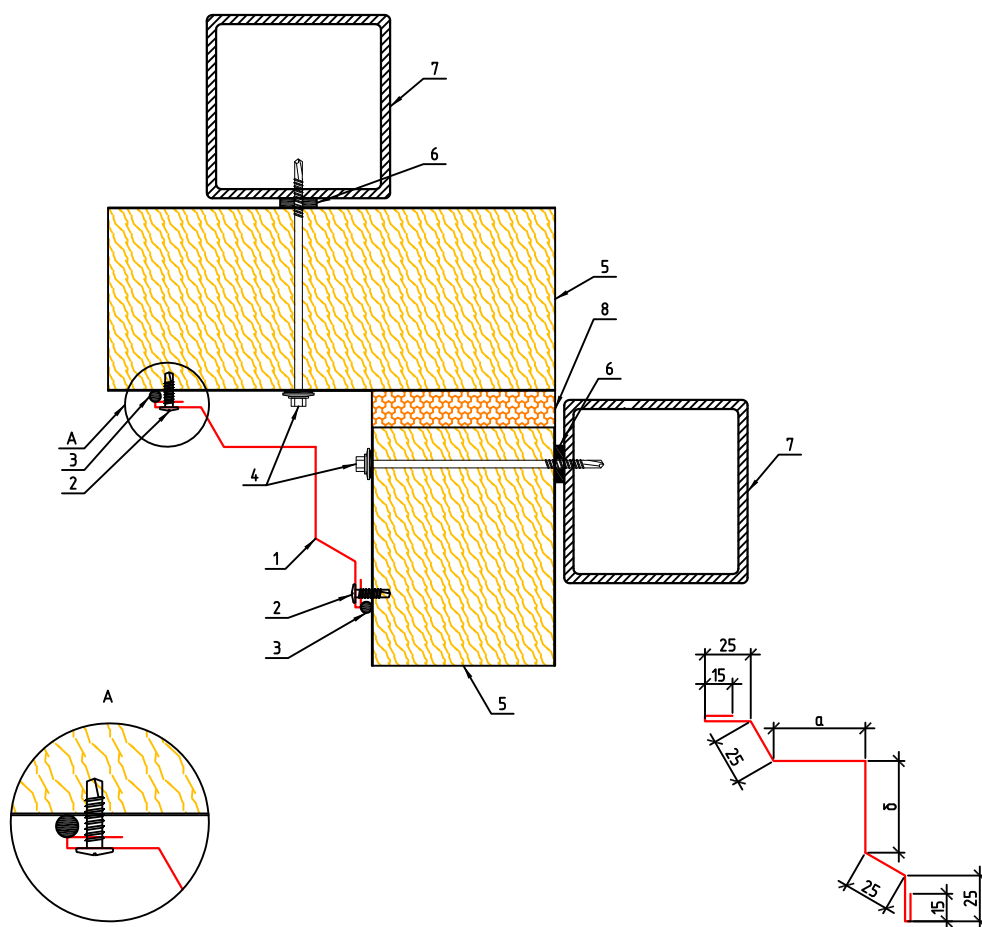


Наименование доборных и фасонных элементов	
1	Фасонный элемент ФЭ-3
2	Саморез для крепления фасонных элементов
3	Герметик силиконовый (Уплотнительная лента)
4	Саморез для крепления сэндвич-панелей
5	Стеновая сэндвич-панель
6	Самоклеющаяся уплотнительная лента
7	Металлическая колонна
8	Минеральная вата для утепления стыков

Изм.	Кол. уч.	Лист	№ док.	Подп.	Дата				
						Угловой стык стеновых панелей. Внутренний угол. Горизонтальный монтаж.	Стадия	Лист	Листов
						Узел 7			

Согласовано

Взам. инв. №
Подп. и дата
Инв. № подл.

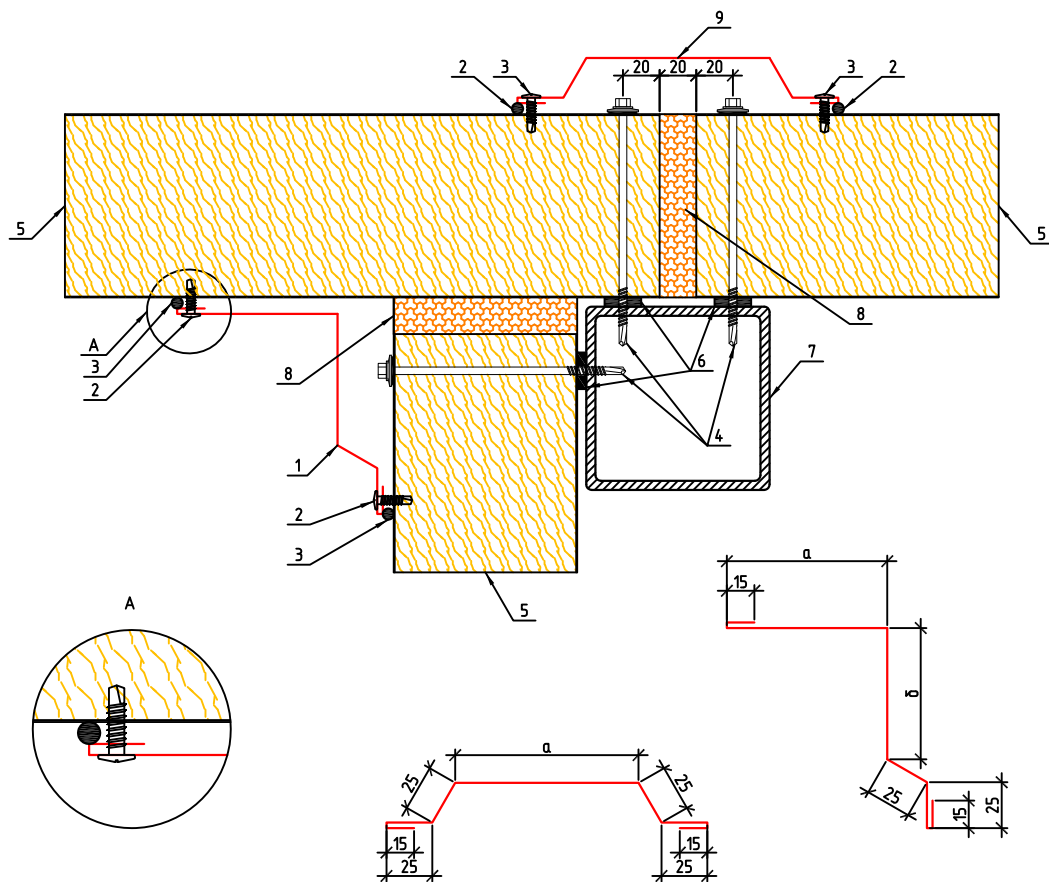

Наименование доборных и фасонных элементов	
1	Фасонный элемент ФЭ-4
2	Саморез для крепления фасонных элементов
3	Герметик силиконовый (Уплотнительная лента)
4	Саморез для крепления сэндвич-панелей
5	Стеновая сэндвич-панель
6	Самоклеющаяся уплотнительная лента
7	Металлическая колонна
8	Минеральная вата для утепления стыков
9	Фасонный элемент ФЭ-1

Изм.	Кол. уч.	Лист	№ док.	Подп.	Дата


Угловой стык стеновых панелей. Внутренний угол. Горизонтальный монтаж.		
Стадия	Лист	Листов
Узел 8		

Согласовано

Взам. инв. №

Подп. и дата


Инв. № подл.

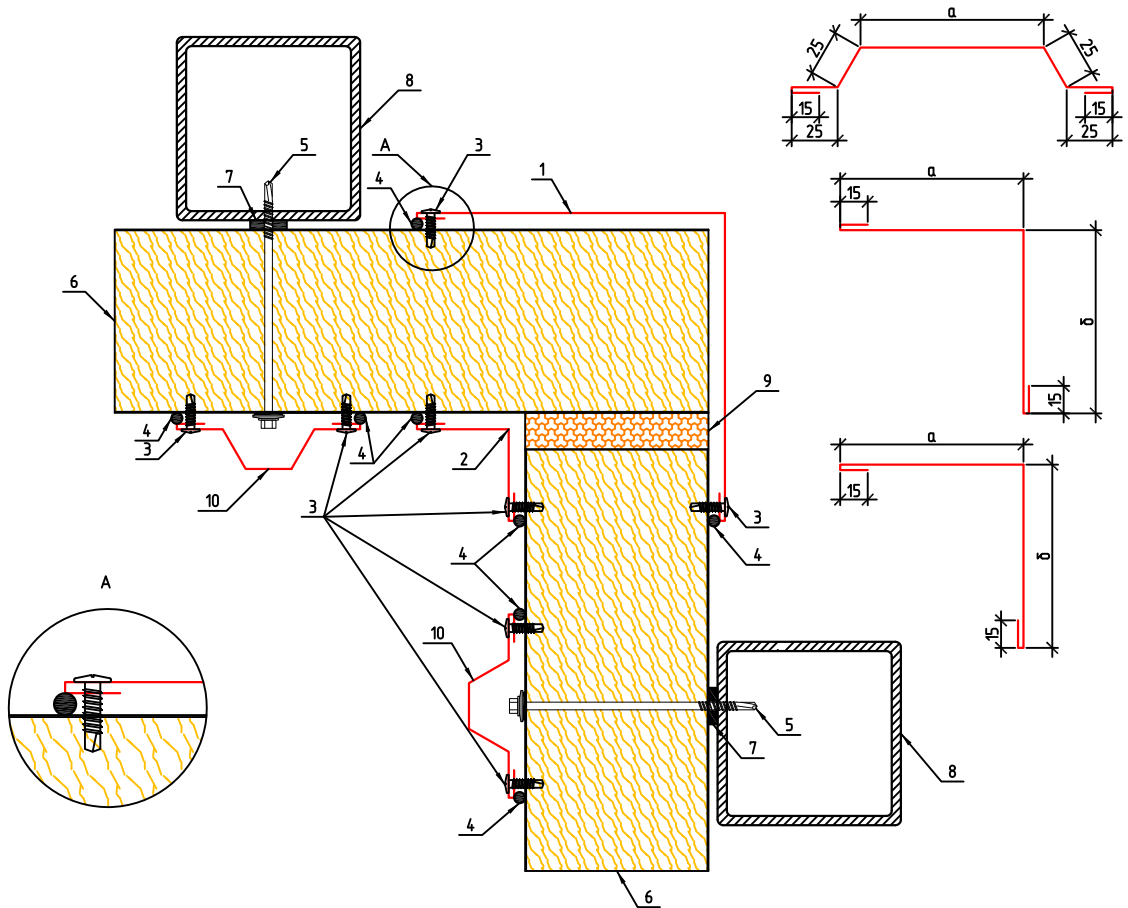

Наименование доборных и фасонных элементов	
1	Фасонный элемент ФЗ-5
2	Фасонный элемент ФЗ-6
3	Саморез для крепления фасонных элементов
4	Герметик силиконовый (Уплотнительная лента)
5	Саморез для крепления сэндвич-панелей
6	Стеновая сэндвич-панель
7	Самоклеющаяся уплотнительная лента
8	Металлическая колонна
9	Минеральная вата для утепления стыков
10	Фасонный элемент ФЗ-1

Изм.	Кол. уч.	Лист	№ док.	Подп.	Дата

Угловой стык стеновых панелей. Внутренний угол. Горизонтальный монтаж.		
Стадия	Лист	Листов
Узел 9		




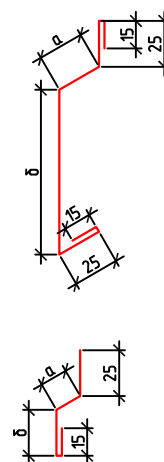
A4

Согласовано

Взам. инв. №

Подп. и дата

Инв. № подл.

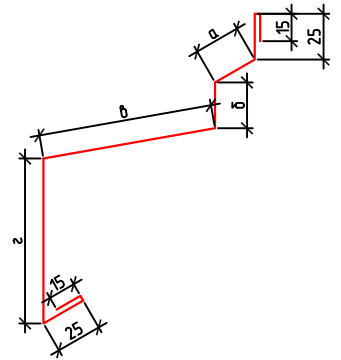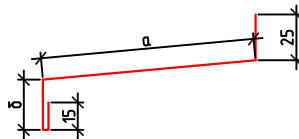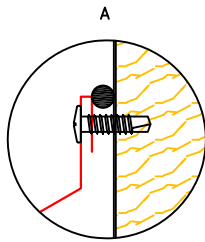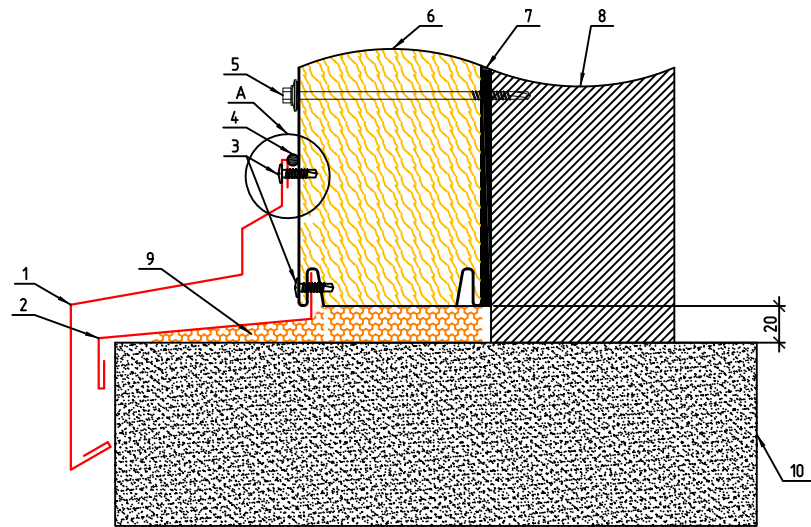

Наименование доборных и фасонных элементов	
1	Фасонный элемент ФЭ-9
2	Фасонный элемент ФЭ-10
3	Саморез для крепления фасонных элементов
4	Герметик силиконовый (Уплотнительная лента)
5	Саморез для крепления сэндвич-панелей
6	Стеновая сэндвич-панель
7	Самоклеющаяся уплотнительная лента
8	Металлическая колонна
9	Минеральная вата для утепления стыков
10	Бетонная плита

Изм.	Кол. уч.	Лист	№ док.	Подп.	Дата

Примыкание панелей к цоколю. Горизонтальный монтаж.			Стадия	Лист	Листов
Узел 11					

Согласовано

Инв. № подл.





Взам. инв. №

Подп. и дата

Наименование доборных и фасонных элементов	
1	Фасонный элемент ФЭ-9
2	Фасонный элемент ФЭ-11
3	Саморез для крепления фасонных элементов
4	Герметик силиконовый (Уплотнительная лента)
5	Саморез для крепления сэндвич-панелей
6	Стеновая сэндвич-панель
7	Самоклеющаяся уплотнительная лента
8	Металлическая колонна
9	Минеральная вата для утепления стыков
10	Саморез для крепления фасонных элементов к бетону
11	Бетонная плита


Изм.	Кол. уч.	Лист	№ док.	Подп.	Дата

Примыкание панелей к цоколю. Горизонтальный монтаж.		
Стадия	Лист	Листов
Узел 12		

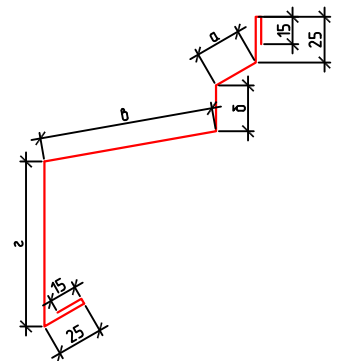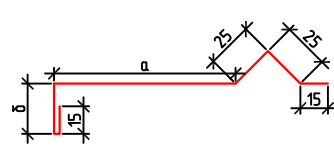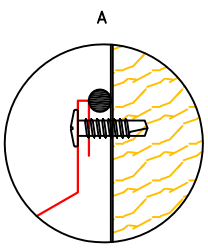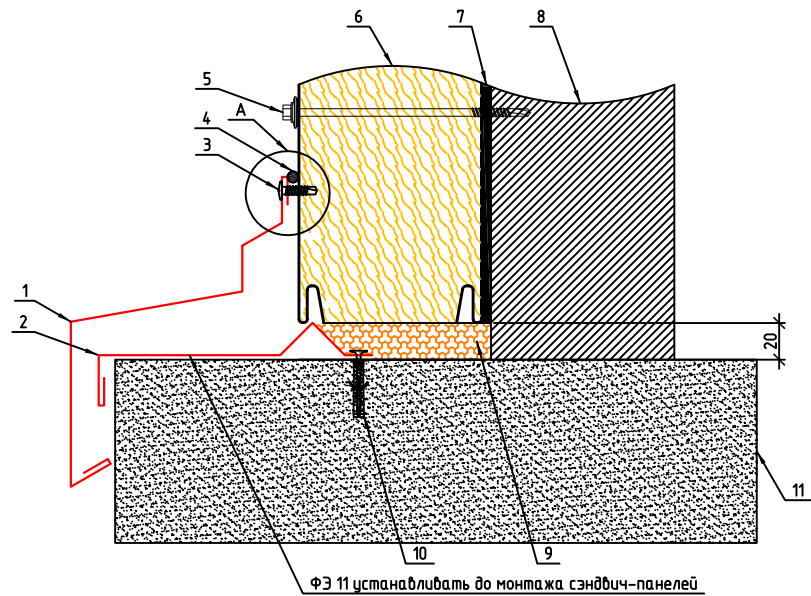

Согласовано

Взам. инв. №
Подп. и дата
Инв. № подл.

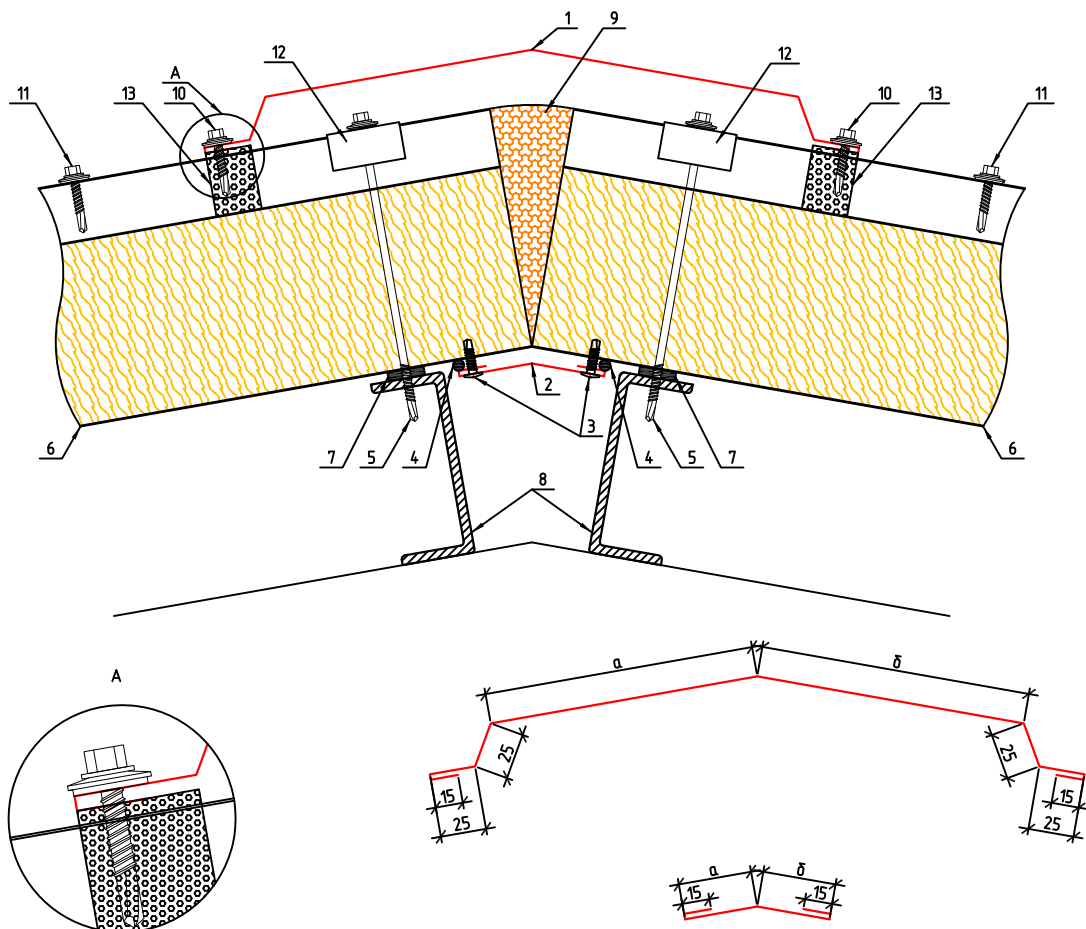

Наименование доборных и фасонных элементов	
1	Фасонный элемент ФЭ-12
2	Фасонный элемент ФЭ-13
3	Саморез для крепления фасонных элементов
4	Герметик силиконовый (Уплотнительная лента)
5	Саморез для крепления сэндвич-панелей
6	Кровельная сэндвич-панель
7	Самоклеющаяся уплотнительная лента
8	Металлический кровельный прогон
9	Минеральная вата для утепления стыков
10	Саморез для крепления фасонных элементов к кровельной панели
11	Саморез для скрепления гребней кровельной панели
12	Наездник
13	Уплотнитель под профиль кровельной панели

Изм.	Кол. уч.	Лист	№ док.	Подп.	Дата
------	----------	------	--------	-------	------


Конек.

Стадия	Лист	Листов
--------	------	--------

Узел 13

Согласовано

Взам. инв. №
Подп. и дата
Инв. № подл.

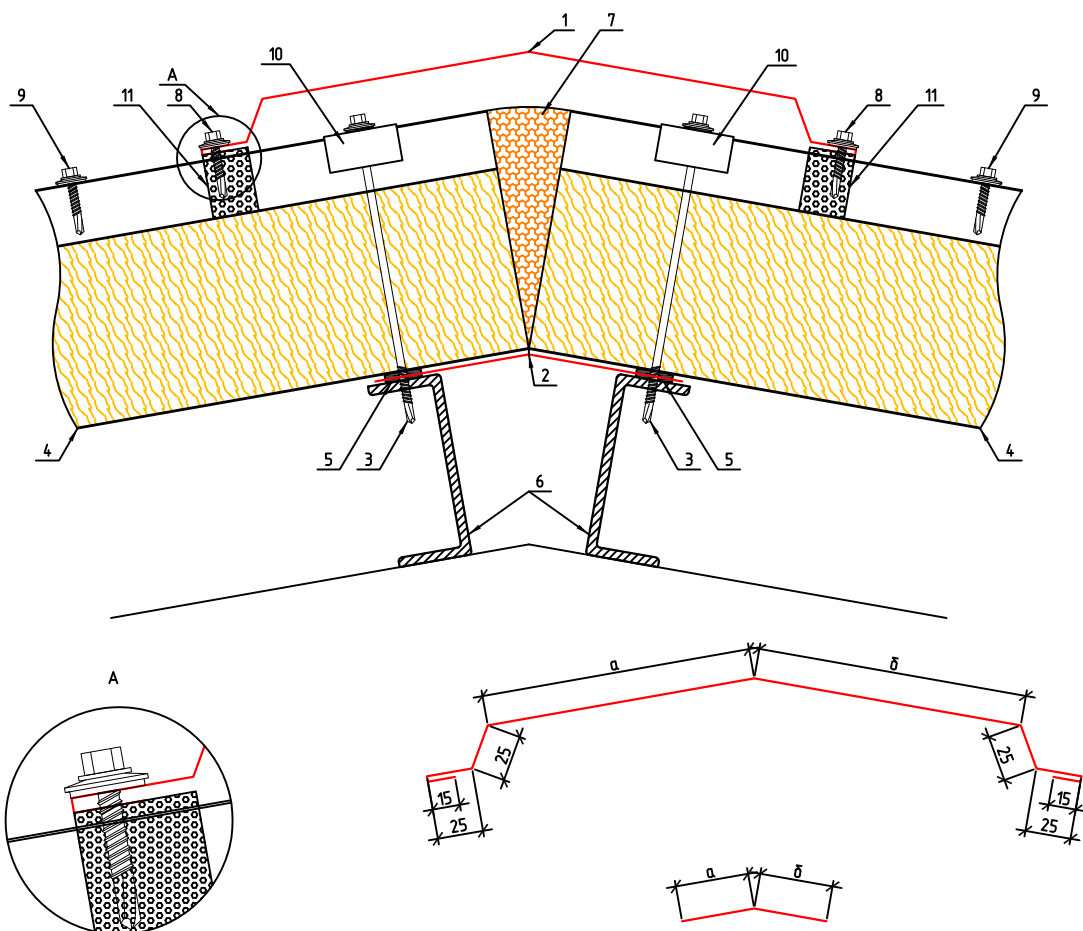

Наименование доборных и фасонных элементов	
1	Фасонный элемент ФЭ-12
2	Фасонный элемент ФЭ-14
3	Саморез для крепления сэндвич-панелей
4	Кровельная сэндвич-панель
5	Самоклеющаяся уплотнительная лента
6	Металлический кровельный прогон
7	Минеральная вата для утепления стыков
8	Саморез для крепления фасонных элементов к кровельной панели
9	Саморез для скрепления гребней кровельной панели
10	Наездник
11	Уплотнитель под профиль кровельной панели

Изм.	Кол. уч.	Лист	№ док.	Подп.	Дата
------	----------	------	--------	-------	------

Конек.

Стадия

Лист


Листов

Узел 14

Формат

A4

Согласовано

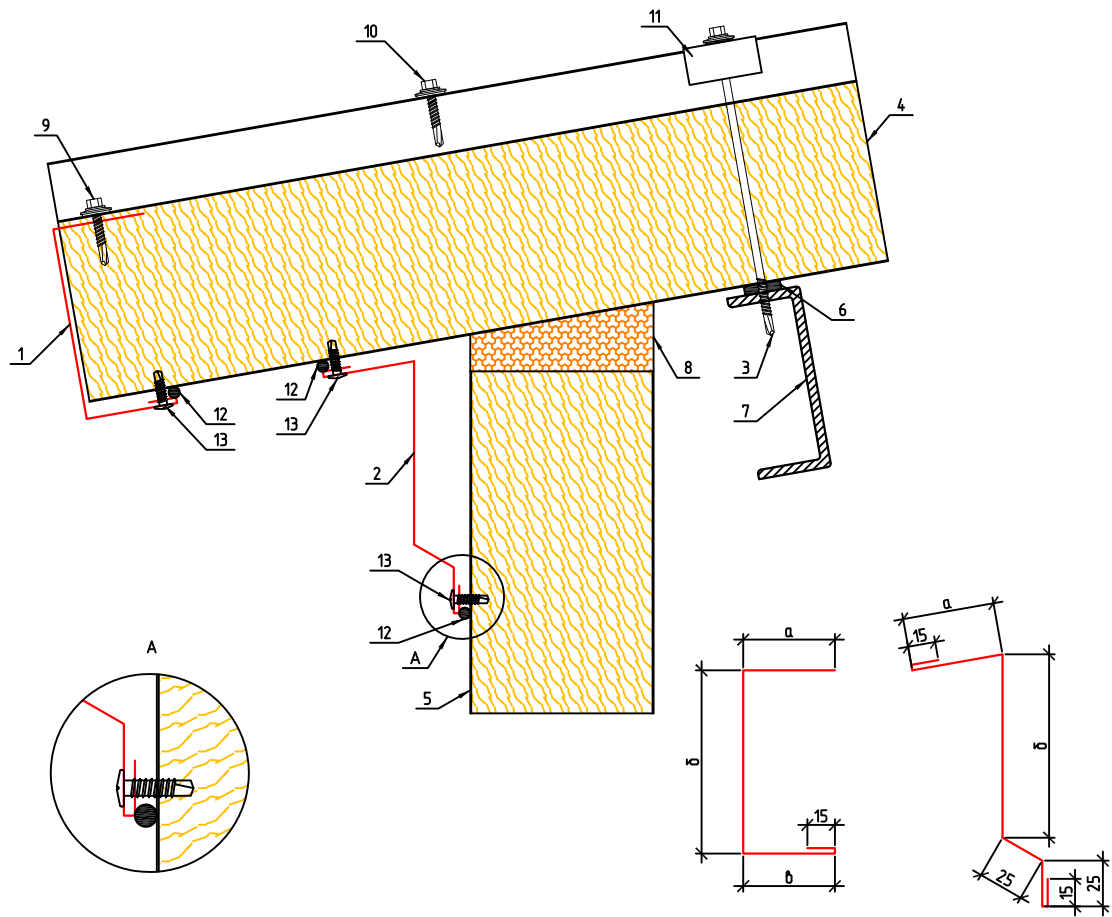

Наименование доборных и фасонных элементов	
1	Фасонный элемент ФЗ-15
2	Фасонный элемент ФЗ-16
3	Саморез для крепления сэндвич-панелей
4	Кровельная сэндвич-панель
5	Стеновая сэндвич-панель
6	Самоклеющаяся уплотнительная лента
7	Металлический кровельный прогон
8	Минеральная вата для утепления стыков
9	Саморез для крепления фасонных элементов к кровельной панели
10	Саморез для скрепления гребней кровельной панели
11	Наездник
12	Герметик силиконовый (Уплотнительная лента)
13	Саморез для крепления фасонных элементов

Взам. инв. №

Подп. и дата

Инв. № подл.

Изм.	Кол. уч.	Лист	№ док.	Подп.	Дата
------	----------	------	--------	-------	------

Свес кровельных панелей.

Узел 15


Стадия	Лист	Листов

Согласовано

Взам. инв. №

Подп. и дата

Инв. № подл.

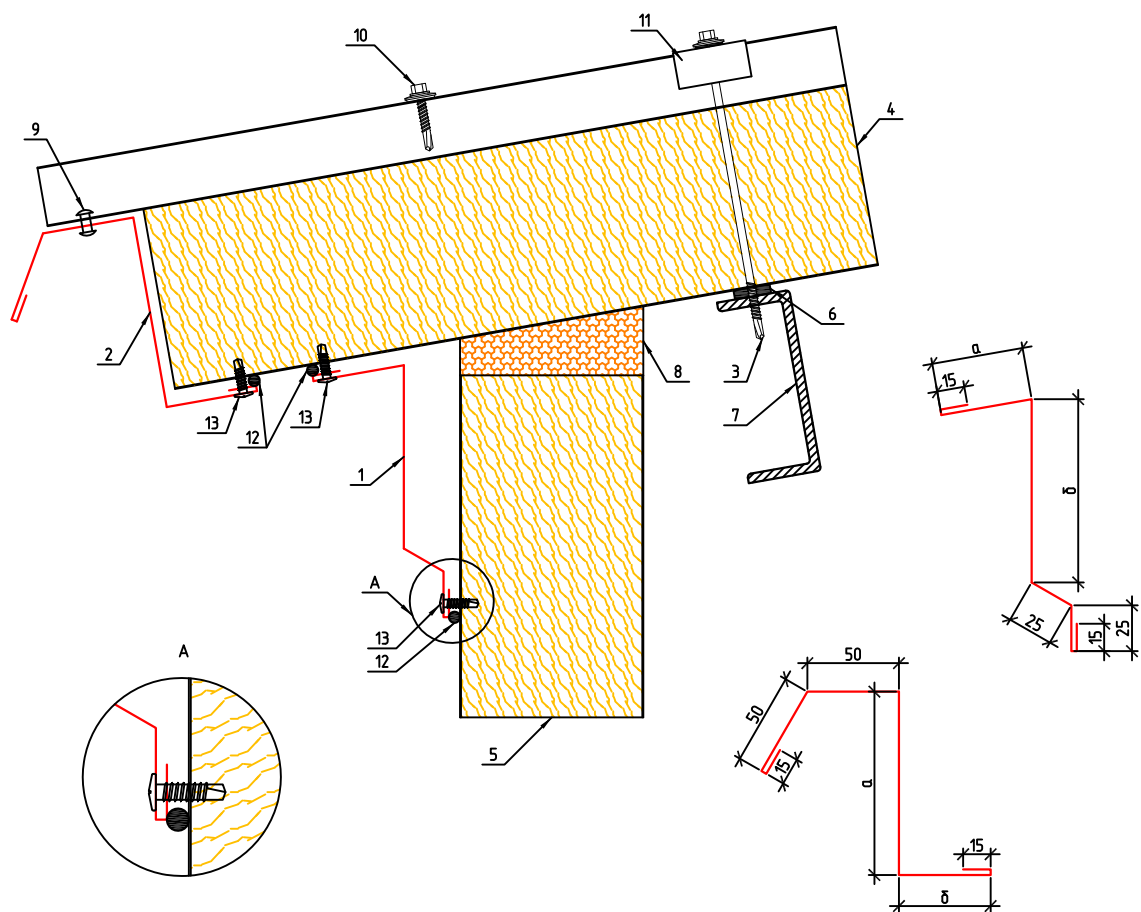

Наименование доборных и фасонных элементов	
1	Фасонный элемент ФЭ-16
2	Фасонный элемент ФЭ-17
3	Саморез для крепления сэндвич-панелей
4	Кровельная сэндвич-панель
5	Стеновая сэндвич-панель
6	Самоклеющаяся уплотнительная лента
7	Металлический кровельный прогон
8	Минеральная вата для утепления стыков
9	Заклепка для крепления фасонных элементов
10	Саморез для скрепления гребней кровельной панели
11	Наездник
12	Герметик силиконовый (Уплотнительная лента)
13	Саморез для крепления фасонных элементов

Изм.	Кол. уч.	Лист	№ док.	Подп.	Дата	Свес кровельных панелей.		
Узел 16						Стадия	Лист	Листов

Согласовано

Инв. № подл.

Взам. инв. №

Подп. и дата


Изм. Кол. уч. Лист № док. Подп. Дата

Свес кровельных панелей.

Узел 17


Формат

A4

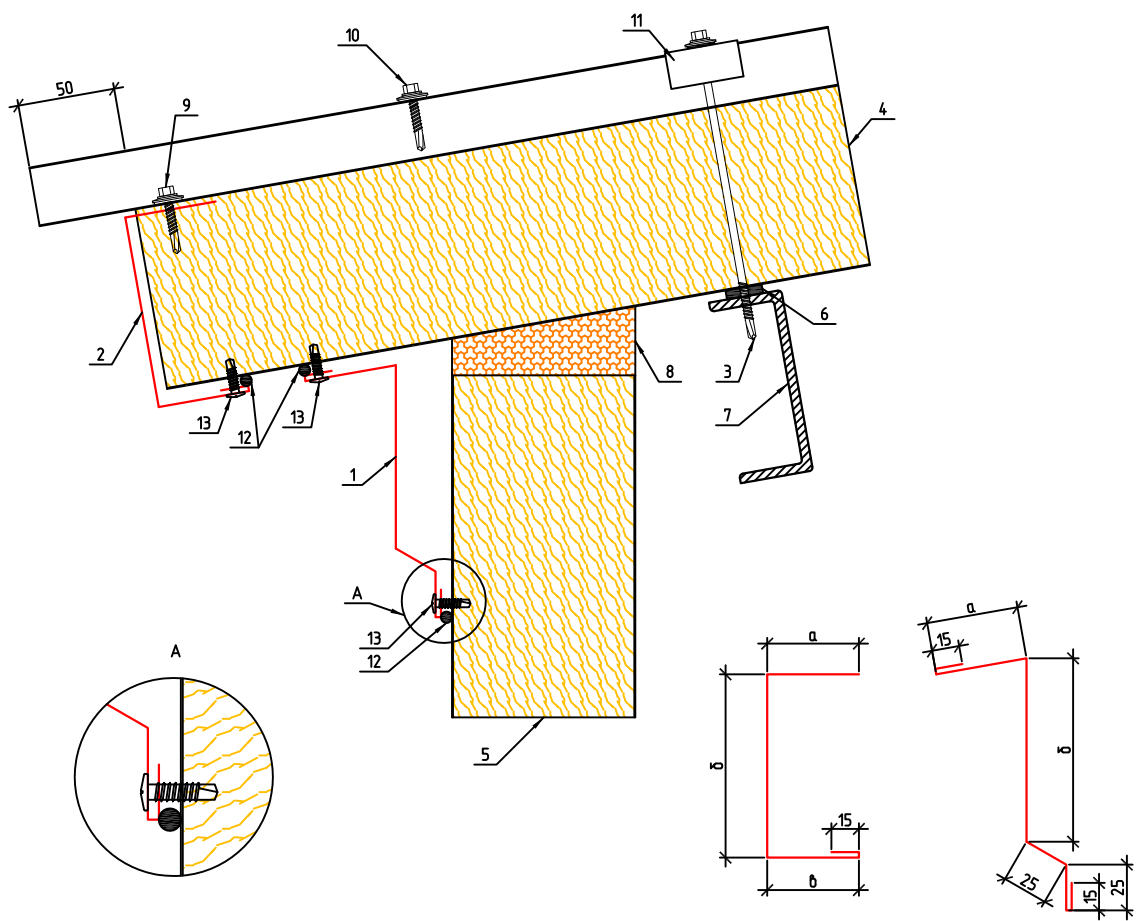

Наименование доборных и фасонных элементов	
1	Фасонный элемент ФЗ-15
2	Фасонный элемент ФЗ-16
3	Саморез для крепления сэндвич-панелей
4	Кровельная сэндвич-панель
5	Стеновая сэндвич-панель
6	Самоклеющаяся уплотнительная лента
7	Металлический кровельный прогон
8	Минеральная вата для утепления стыков
9	Саморез для крепления фасонных элементов к кровельной панели
10	Саморез для скрепления гребней кровельной панели
11	Наездник
12	Герметик силиконовый (Уплотнительная лента)
13	Саморез для крепления фасонных элементов

Согласовано

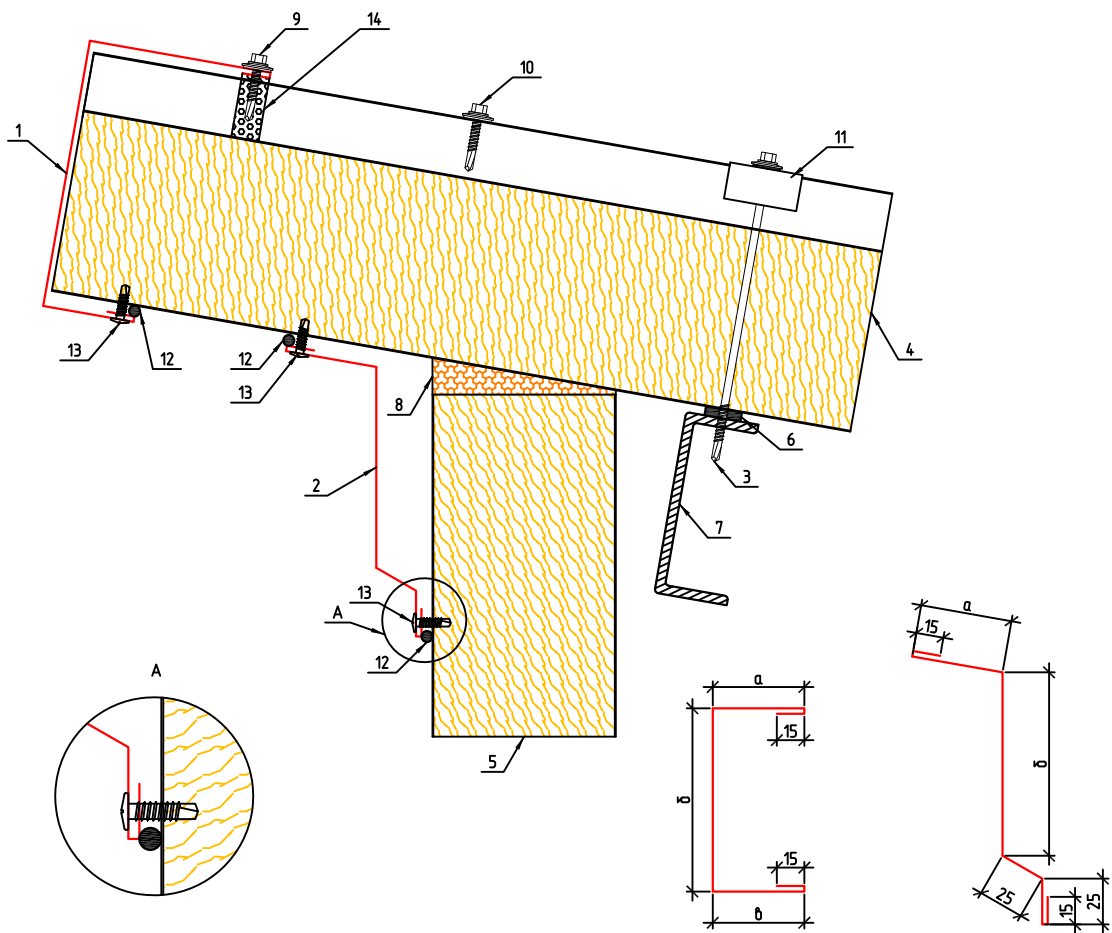

Наименование доборных и фасонных элементов

1	Фасонный элемент ФЗ-18
2	Фасонный элемент ФЗ-19
3	Саморез для крепления сэндвич-панелей
4	Кровельная сэндвич-панель
5	Стеновая сэндвич-панель
6	Самоклеющаяся уплотнительная лента
7	Металлический кровельный прогон
8	Минеральная вата для утепления стыков
9	Саморез для крепления фасонных элементов к кровельной панели
10	Саморез для скрепления гребней кровельной панели
11	Наездник
12	Герметик силиконовый (Уплотнительная лента)
13	Саморез для крепления фасонных элементов
14	Уплотнитель под профиль кровельной панели

Взам. инв. №

Подп. и дата

Инв. № подл.

Изм. Кол. уч. Лист № док. Подп. Дата

Свес кровельных панелей.


Узел 18

Стадия Лист Листов

Формат

A4

Согласовано

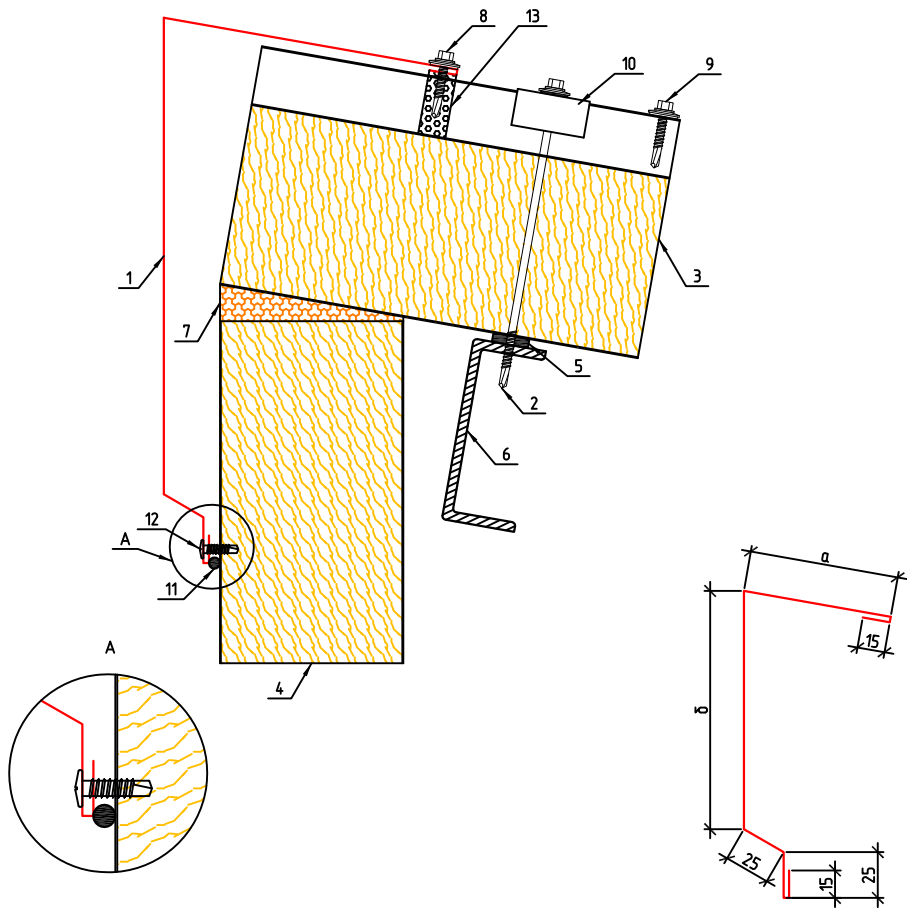

Наименование доборных и фасонных элементов	
1	Фасонный элемент ФЗ-20
2	Саморез для крепления сэндвич-панелей
3	Кровельная сэндвич-панель
4	Стеновая сэндвич-панель
5	Самоклеющаяся уплотнительная лента
6	Металлический кровельный прогон
7	Минеральная вата для утепления стыков
8	Саморез для крепления фасонных элементов к кровельной панели
9	Саморез для скрепления гребней кровельной панели
10	Наездник
11	Герметик силиконовый (Уплотнительная лента)
12	Саморез для крепления фасонных элементов
13	Уплотнитель под профиль кровельной панели

Взам. инв. №

Подп. и дата

Инв. № подл.

Изм.	Кол. уч.	Лист	№ док.	Подп.	Дата
------	----------	------	--------	-------	------

Свес кровельных панелей.

Узел 19

Стадия	Лист	Листов

Формат


A4

Согласовано

Взам. инв. №

Подп. и дата

Инв. № подл.

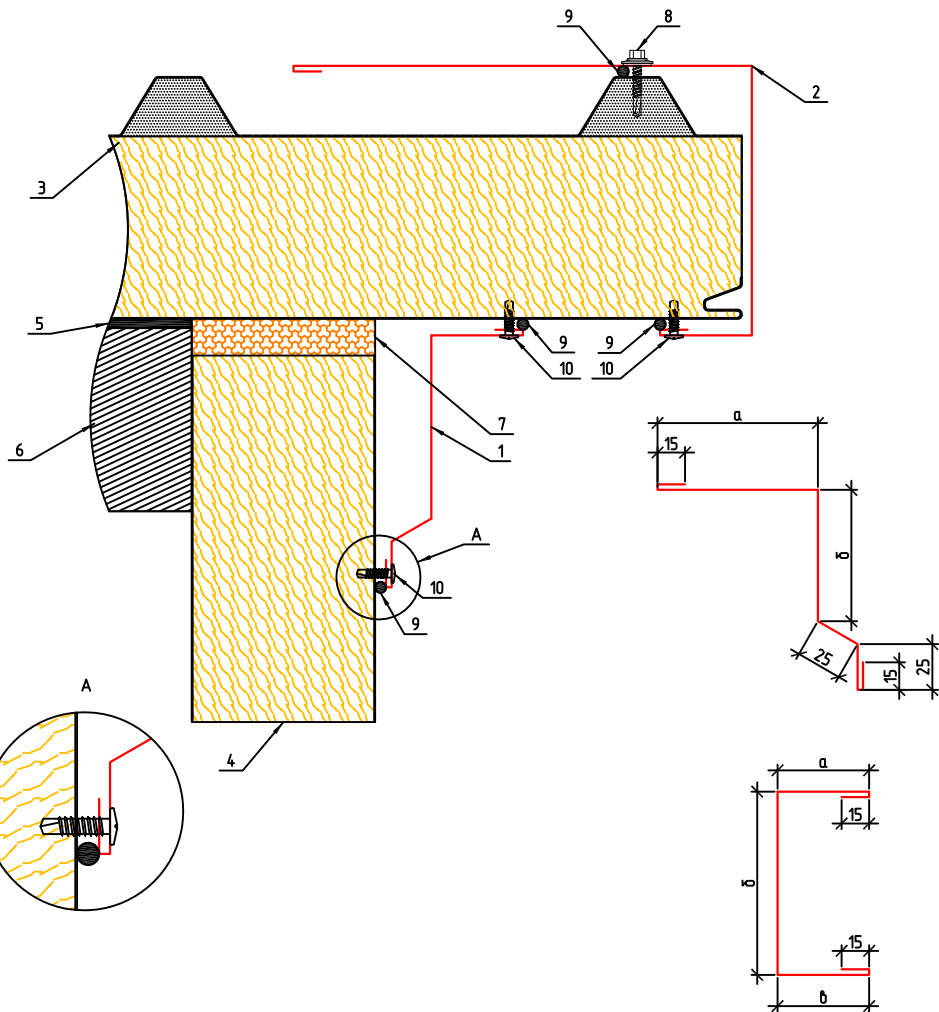

Наименование доборных и фасонных элементов	
1	Фасонный элемент ФЗ-4
2	Фасонный элемент ФЗ-18
3	Кровельная сэндвич-панель
4	Стеновая сэндвич-панель
5	Самоклеющаяся уплотнительная лента
6	Металлический кровельный прогон
7	Минеральная вата для утепления стыков
8	Саморез для крепления фасонных элементов к кровельной панели
9	Герметик силиконовый (Уплотнительная лента)
10	Саморез для крепления фасонных элементов

Изм.	Кол. уч.	Лист	№ док.	Подп.	Дата
------	----------	------	--------	-------	------

Свес кровельных панелей на торце.

Узел 20


Стадия	Лист	Листов

Согласовано

Взам. инв. №

Подп. и дата

Инв. № подл.

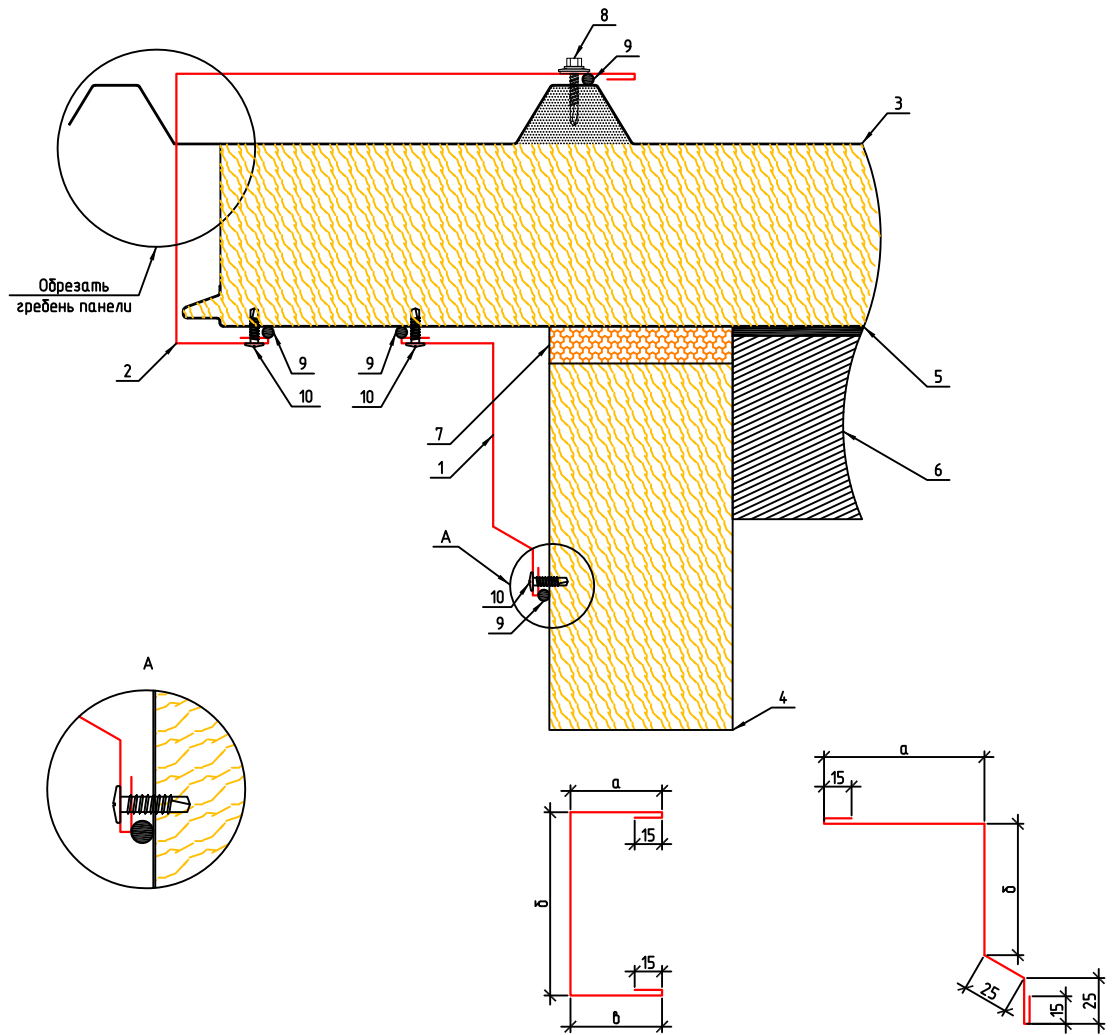


Наименование доборных и фасонных элементов	
1	Фасонный элемент ФЗ-4
2	Фасонный элемент ФЗ-18
3	Кровельная сэндвич-панель
4	Стеновая сэндвич-панель
5	Самоклеющаяся уплотнительная лента
6	Металлический кровельный прогон
7	Минеральная вата для утепления стыков
8	Саморез для крепления фасонных элементов к кровельной панели
9	Герметик силиконовый (Уплотнительная лента)
10	Саморез для крепления фасонных элементов

Изм.	Кол. уч.	Лист	№ док.	Подп.	Дата
------	----------	------	--------	-------	------

Свес кровельных панелей на торце.

Узел 21

Стадия	Лист	Листов

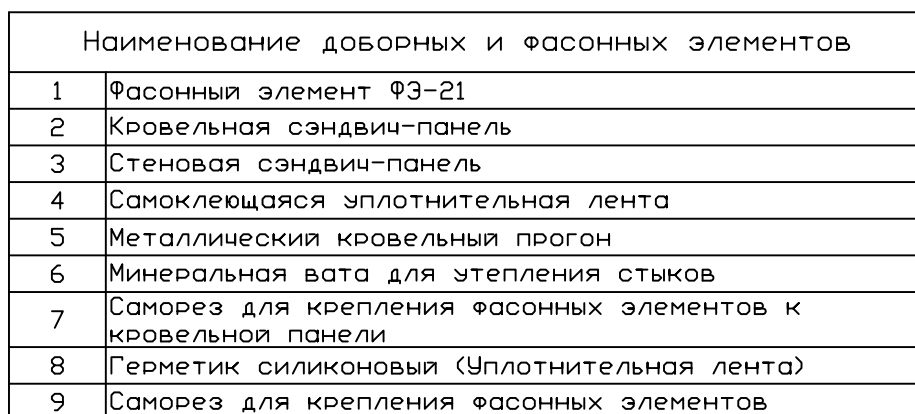

Формат	A4
--------	----

Согласовано

Взам. инв. №


Подп. и дата

Инв. № подл.


Наименование доборных и фасонных элементов	
1	Фасонный элемент ФЗ-21
2	Кровельная сэндвич-панель
3	Стеновая сэндвич-панель
4	Самоклеющаяся уплотнительная лента
5	Металлический кровельный прогон
6	Минеральная вата для утепления стыков
7	Саморез для крепления фасонных элементов к кровельной панели
8	Герметик силиконовый (Уплотнительная лента)
9	Саморез для крепления фасонных элементов

Изм.	Кол. уч.	Лист	№ док.	Подп.	Дата

Свес кровельных панелей на торце.	Стадия	Лист
Узел 23		

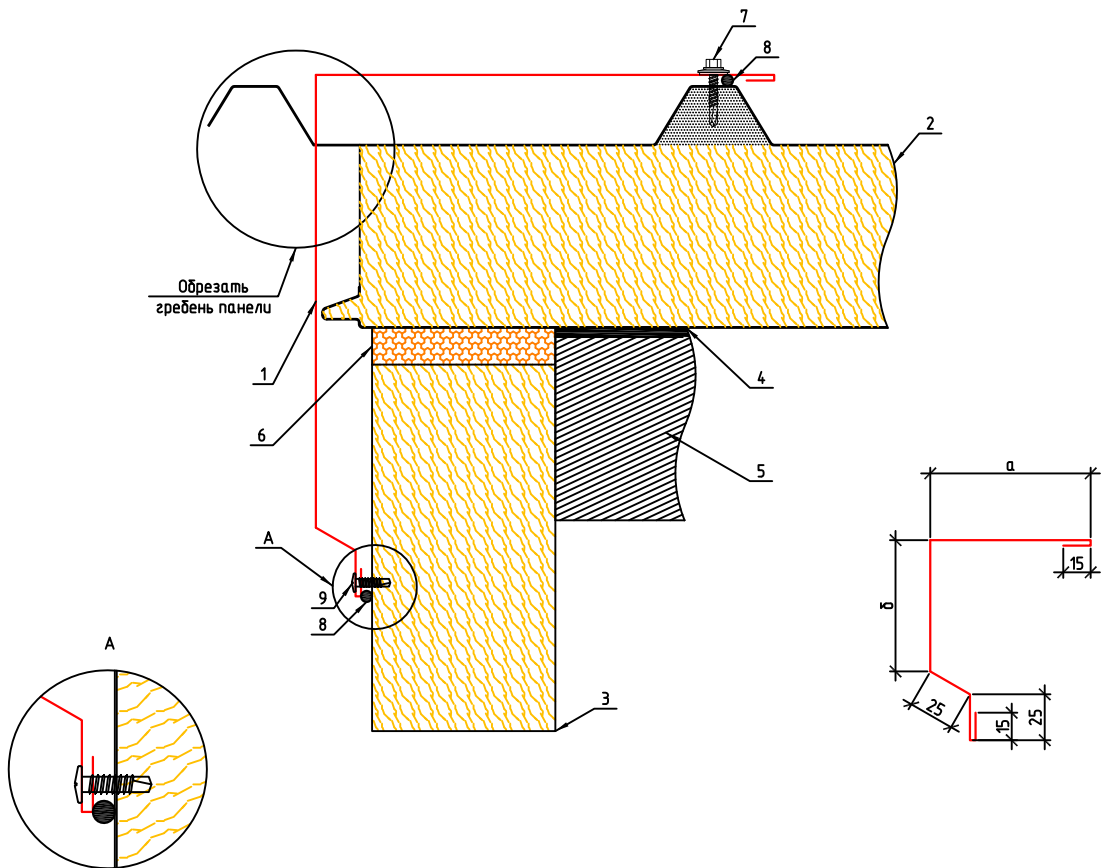

Согласовано

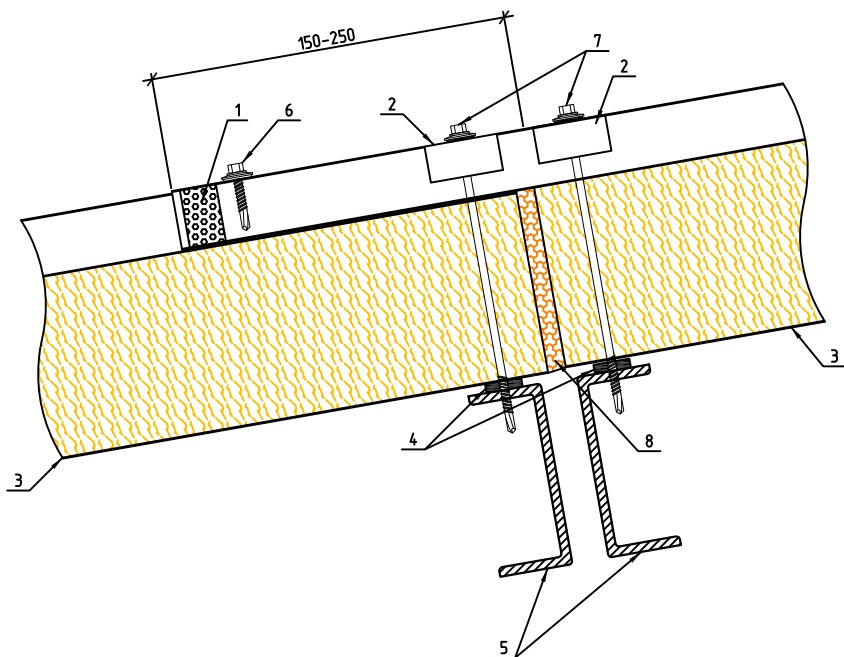


Наименование доборных и фасонных элементов	
1	Герметизирующая бутилкаучуковая лента
2	Наездник
3	Кровельная сэндвич-панель
4	Самоклеющаяся уплотнительная лента
5	Металлический кровельный прогон
6	Саморез для скрепления гребней кровельной панели
7	Саморез для крепления сэндвич-панелей
8	Минеральная вата для утепления стыков

Изм.	Кол. уч.	Лист	№ док.	Подп.	Дата

Стыковка кровельных панелей		
Стадия	Лист	Листов
Узел 26		

Согласовано

Взам. инв. №
Подп. и дата
Инв. № подл.

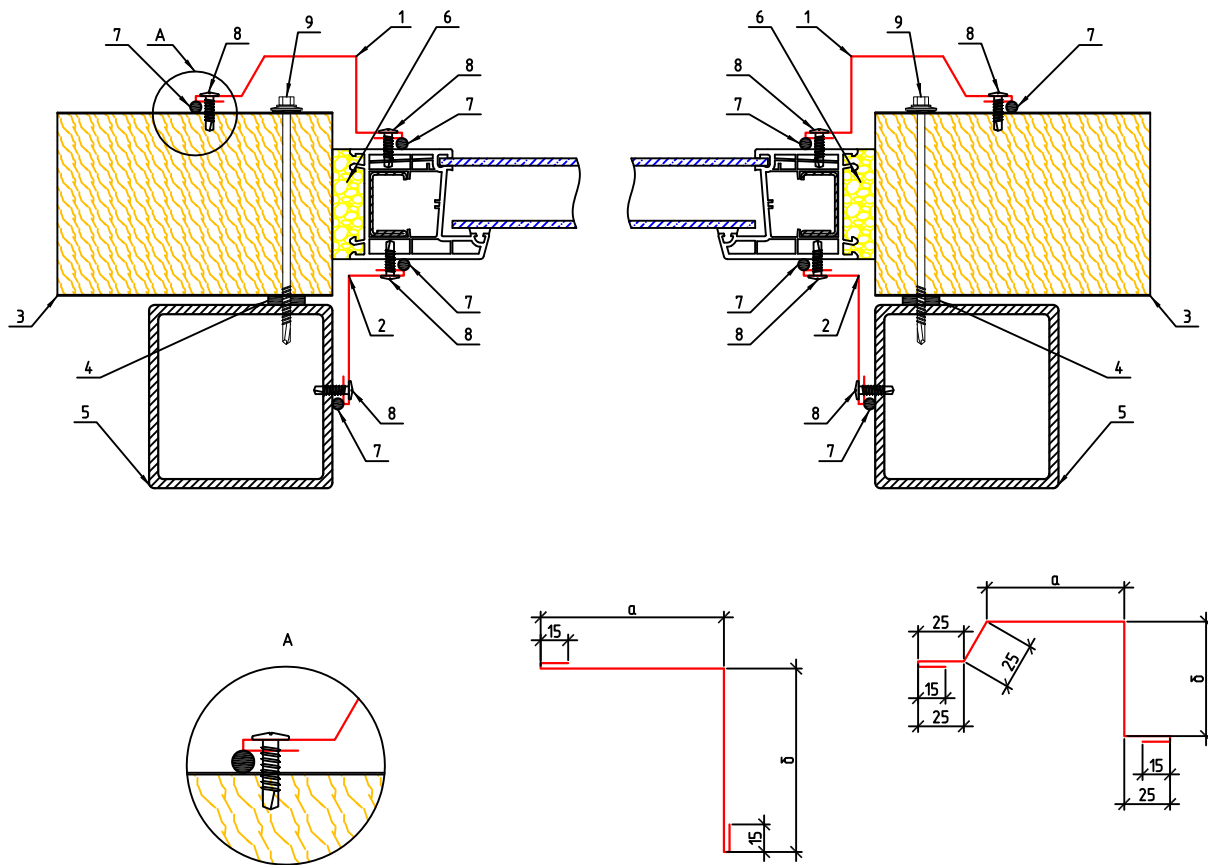

Наименование доборных и фасонных элементов	
1	Фасонный элемент ФЗ-25
2	Фасонный элемент ФЗ-6
3	Стеновая сэндвич-панель
4	Самоклеющаяся уплотнительная лента
5	Металлический фахверк
6	Монтажная пена
7	Герметик силиконовый (Уплотнительная лента)
8	Саморез для крепления фасонных элементов
9	Саморез для крепления сэндвич-панелей

Изм.	Кол. уч.	Лист	№ док.	Подп.	Дата
------	----------	------	--------	-------	------

Вертикальное обрамление
оконного проема

Узел 27

Стадия	Лист	Листов


Согласовано

Инв. № подл.

Взам. инв. №

Подп. и дата

Изм.	Кол. уч.	Лист	№ док.	Подп.	Дата

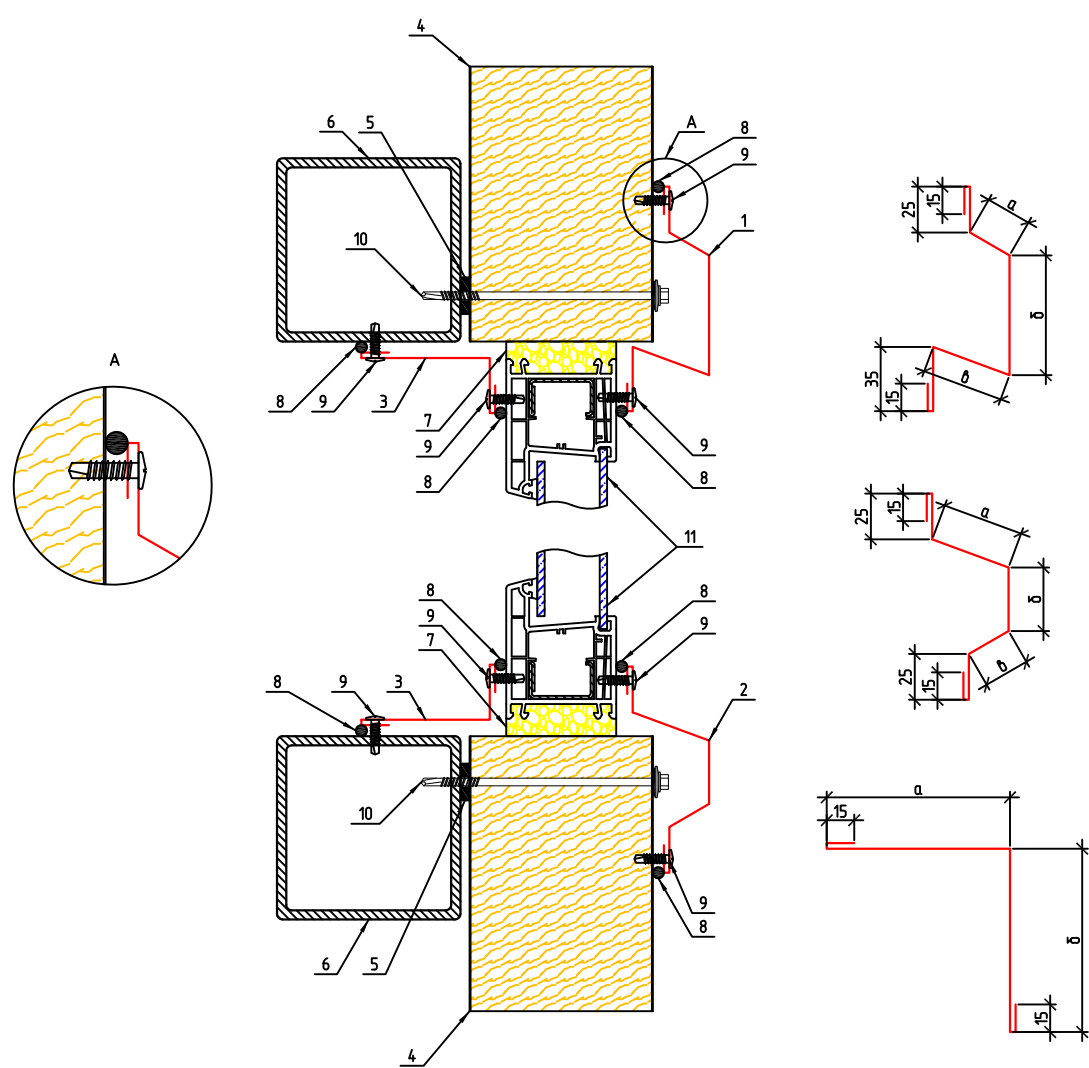

Наименование доборных и фасонных элементов	
1	Фасонный элемент ФЗ-26
2	Фасонный элемент ФЗ-27
3	Фасонный элемент ФЗ-6
4	Стеновая сэндвич-панель
5	Самоклеющаяся уплотнительная лента
6	Металлический фахверк
7	Монтажная пена
8	Герметик силиконовый (Уплотнительная лента)
9	Саморез для крепления фасонных элементов
10	Саморез для крепления сэндвич-панелей
11	Оконный блок

Горизонтальное обрамление
оконного проема

Узел 28

Стадия	Лист	Листов

Согласовано


Инв. № подл.

Взам. инв. №

Подп. и дата

Изм.	Кол. уч.	Лист	№ док.	Подп.	Дата

Наименование доборных и фасонных элементов	
1	Фасонный элемент ФЗ-26
2	Фасонный элемент ФЗ-28
3	Фасонный элемент ФЗ-6
4	Стеновая сэндвич-панель
5	Самоклеющаяся уплотнительная лента
6	Металлический фахверк
7	Монтажная пена
8	Герметик силиконовый (Уплотнительная лента)
9	Саморез для крепления фасонных элементов
10	Саморез для крепления сэндвич-панелей
11	Оконный блок

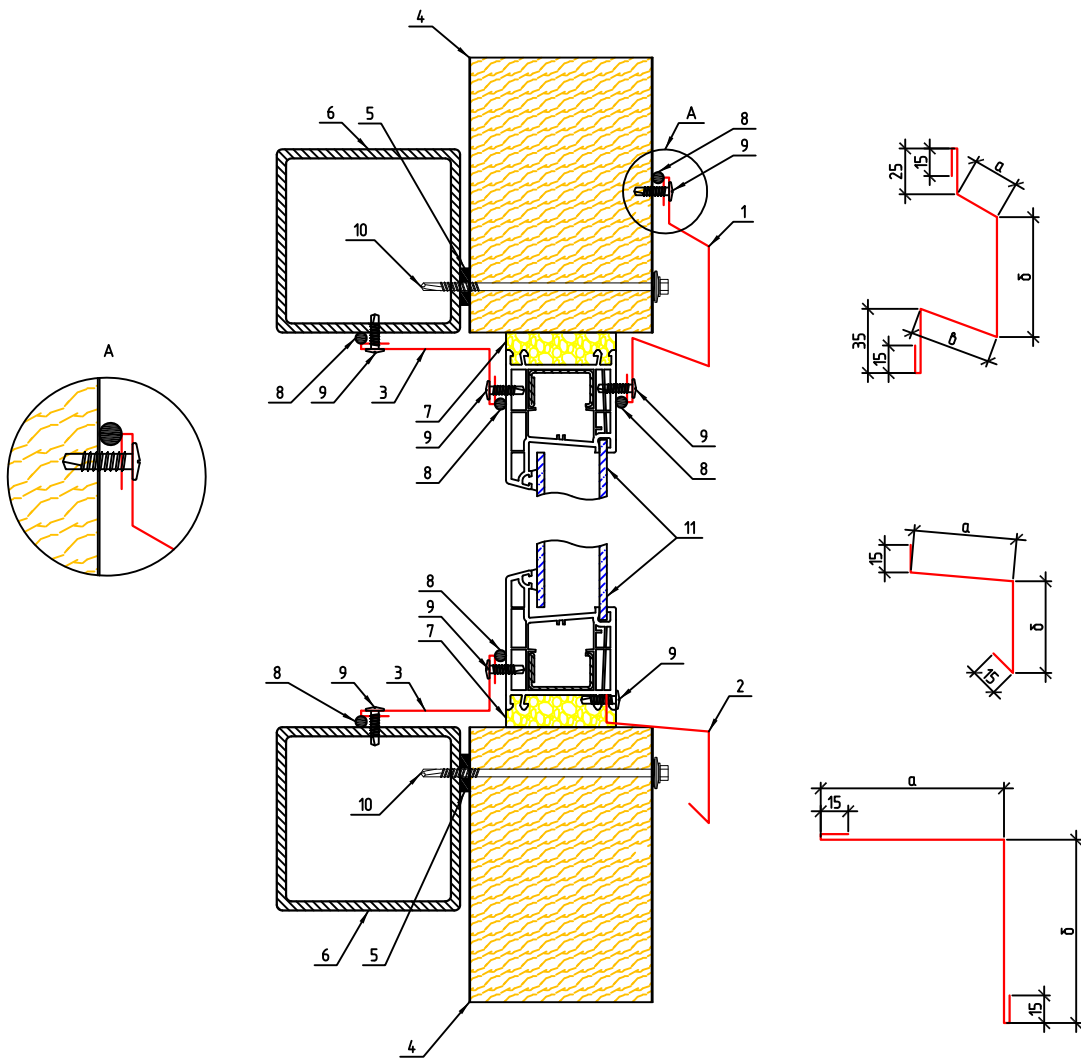

Горизонтальное обрамление
оконного проема


Узел 29

Формат

A4

Согласовано

Взам. инв. №
Подп. и дата
Инв. № подл.

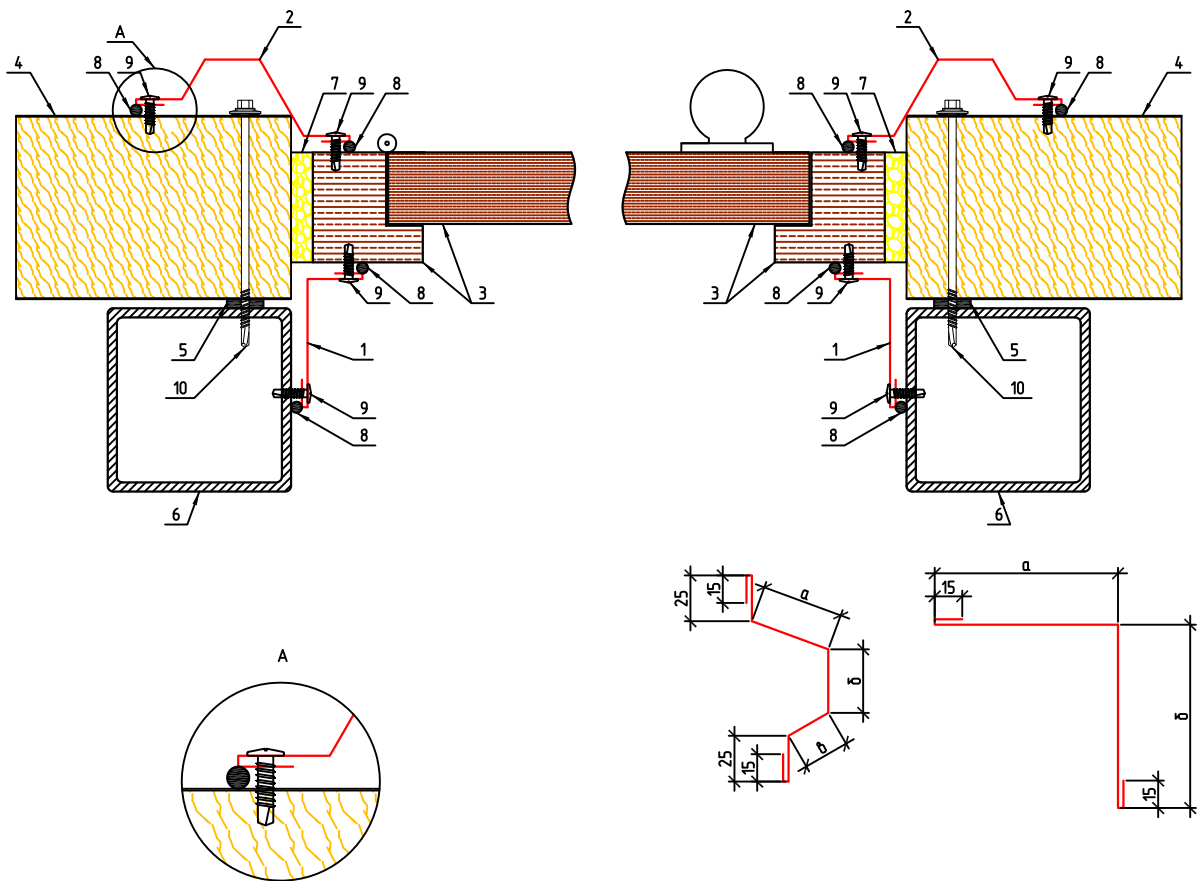




Наименование доборных и фасонных элементов	
1	Фасонный элемент ФЗ-6
2	Фасонный элемент ФЗ-27
3	Дверной блок
4	Стеновая сэндвич-панель
5	Самоклеющаяся уплотнительная лента
6	Металлический фахверк
7	Монтажная пена
8	Герметик силиконовый (Уплотнительная лента)
9	Саморез для крепления фасонных элементов
10	Саморез для крепления сэндвич-панелей

Изм.	Кол. уч.	Лист	№ док.	Подп.	Дата

Вертикальное обрамление
дверного проема
и ворот

Узел 30

Стадия	Лист	Листов

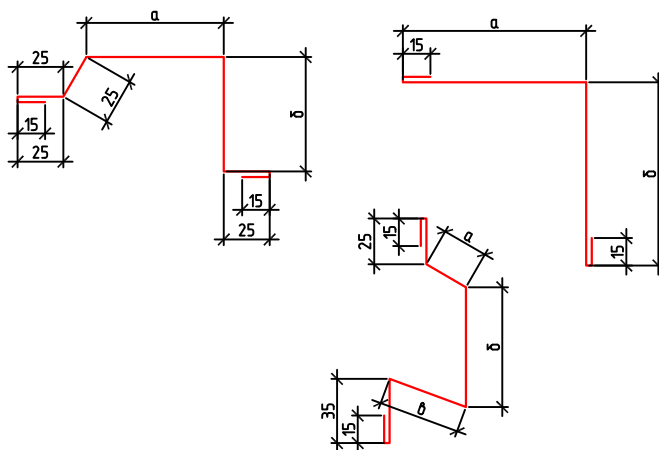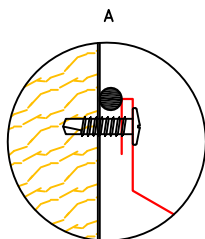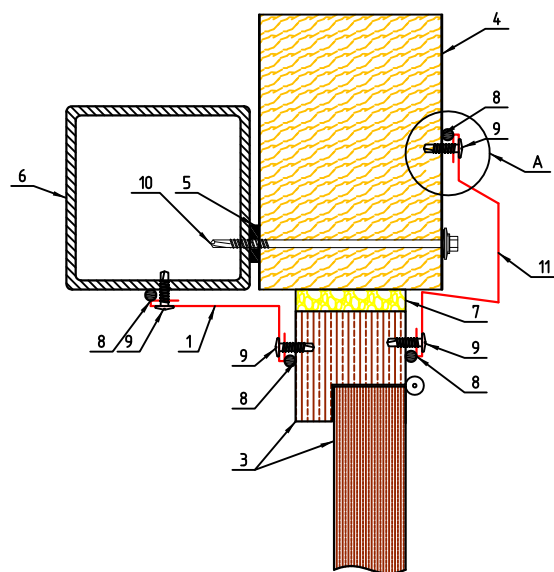

Наименование доборных и фасонных элементов	
1	Фасонный элемент ФЗ-6
2	Фасонный элемент ФЗ-25
3	Дверной блок
4	Стеновая сэндвич-панель
5	Самоклеющаяся уплотнительная лента
6	Металлический фахверк
7	Монтажная пена
8	Герметик силиконовый (Уплотнительная лента)
9	Саморез для крепления фасонных элементов
10	Саморез для крепления сэндвич-панелей
11	Фасонный элемент ФЗ-26






Изм.	Кол.уч.	Лист	№ док.	Подп.	Дата	Горизонтальное обрамление дверного проема и ворот	Стадия	Лист	Листов
						Узел 32			

Согласовано

Взам. инв. №

Подп. и дата

Инв. № подл.

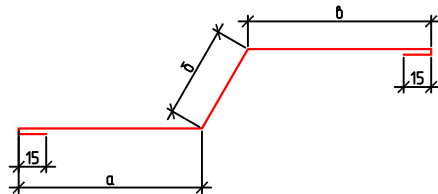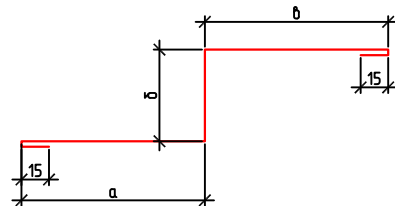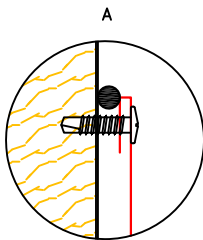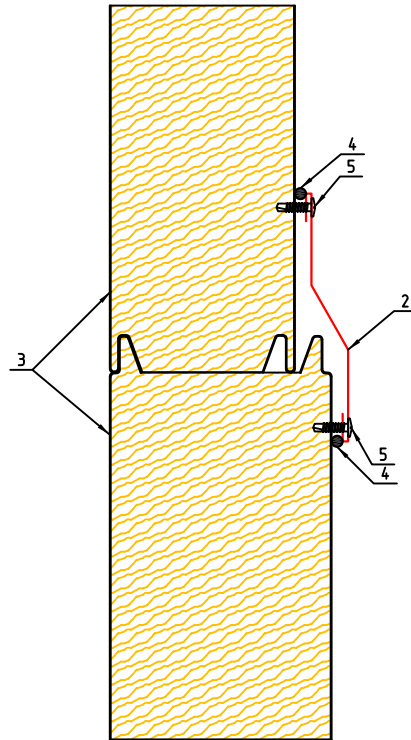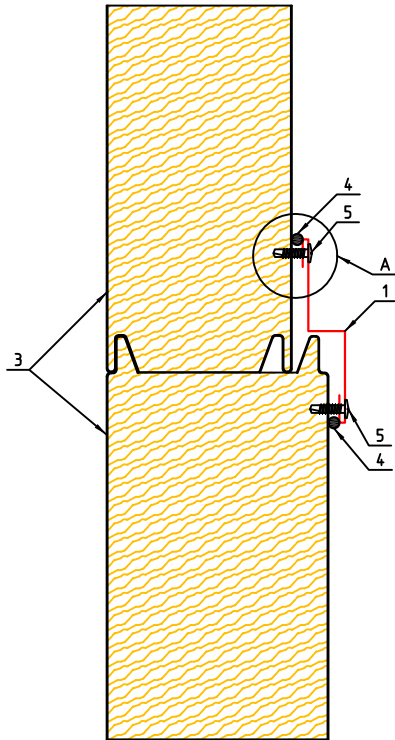

Наименование доборных и фасонных элементов

1	Фасонный элемент ФЗ-29
2	Фасонный элемент ФЗ-30
3	Стеновая сэндвич-панель
4	Герметик силиконовый (Уплотнительная лента)
5	Саморез для крепления фасонных элементов

Изм.	Кол. уч.	Лист	№ док.	Подп.	Дата
------	----------	------	--------	-------	------


Стыковка панелей разной толщины

Узел 33

Стадия	Лист	Листов
--------	------	--------

Формат

A4

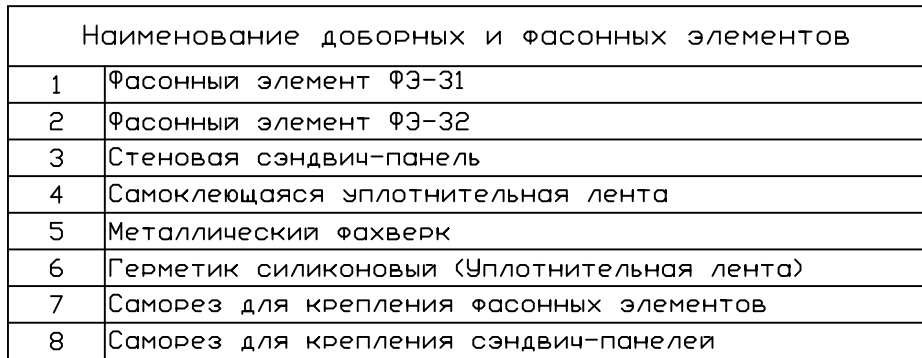

Формат А4

Согласовано

Взам. инв. №


Подп. и дата

Инв. № подл.

Наименование доборных и фасонных элементов	
1	Фасонный элемент ФЗ-2
2	Саморез для крепления фасонных элементов
3	Герметик силиконовый (Уплотнительная лента)
4	Саморез для крепления сэндвич-панелей
5	Стеновая сэндвич-панель
6	Самоклеющаяся уплотнительная лента
7	Металлическая колонна
8	Минеральная вата для утепления стыков
9	Фасонный элемент ФЗ-34

Изм.	Кол. уч.	Лист	№ док.	Подп.	Дата

Противопожарный узел стеновых панелей		
Стадия	Лист	Листов
Узел 36		

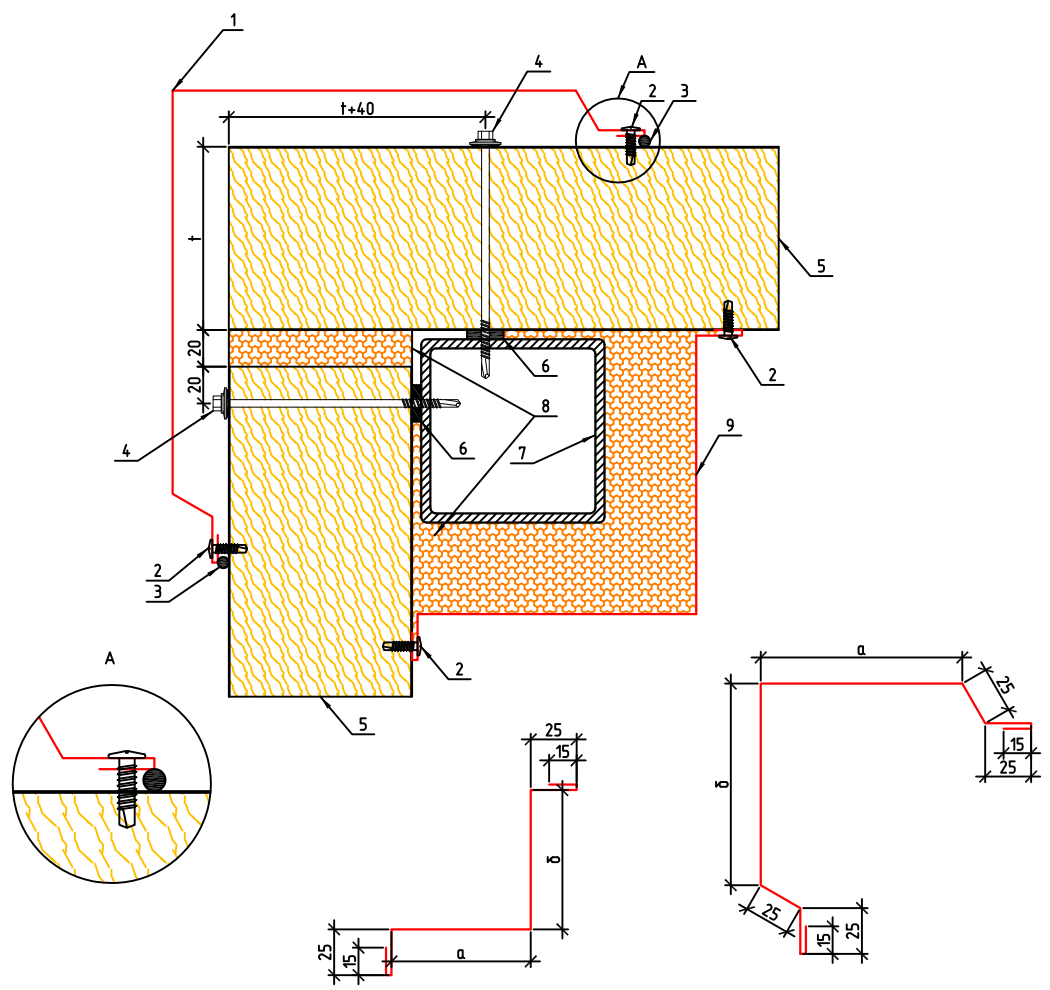

Согласовано

Взам. инв. №

Подп. и дата

Инв. № подл.

Наименование доборных и фасонных элементов	
1	Фасонный элемент ФЭ-1
2	Саморез для крепления фасонных элементов
3	Герметик силиконовый (Уплотнительная лента)
4	Саморез для крепления сэндвич-панелей
5	Стеновая сэндвич-панель
6	Самоклеющаяся уплотнительная лента
7	Металлическая колонна
8	Минеральная вата для утепления стыков
9	Фасонный элемент ФЭ-3З

Изм.	Кол. уч.	Лист	№ док.	Подп.	Дата

Противопожарный узел стеновых панелей		
Стадия	Лист	Листов
Узел 35		

